

DE
BUYTEN
PLAATS




Bouwtekeningen Berging / Garage


De Buytenplaats - Reeuwijk




kopgevels

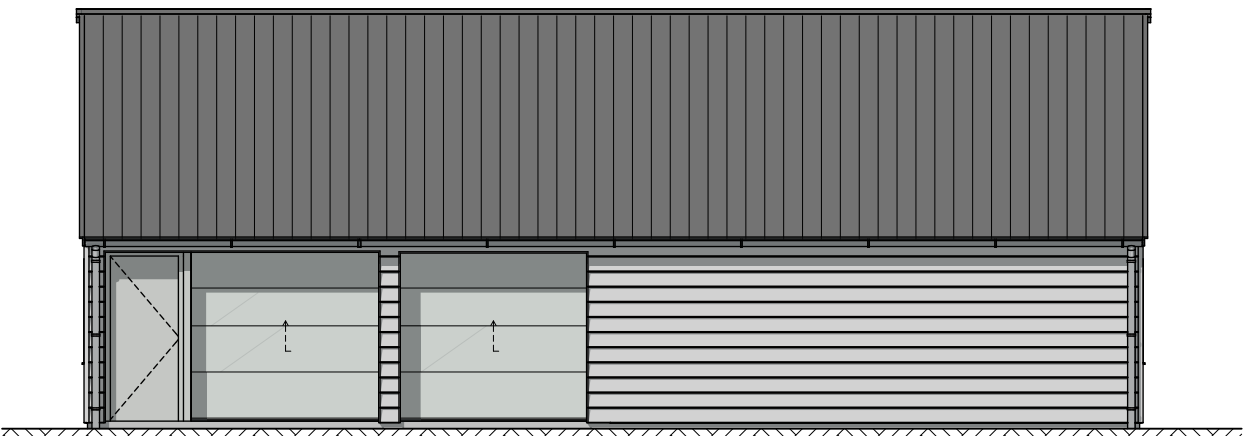


rechter zijgevel

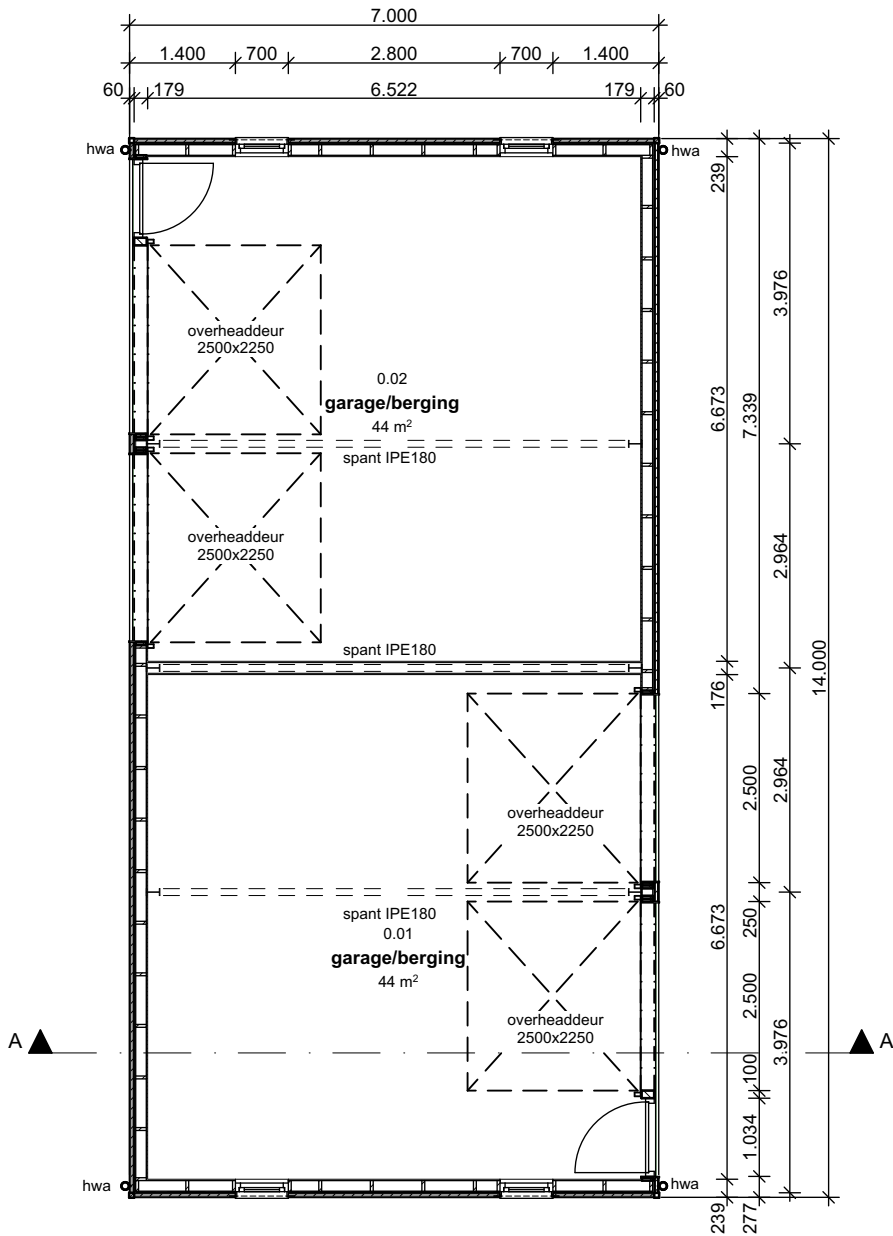

plattegrond

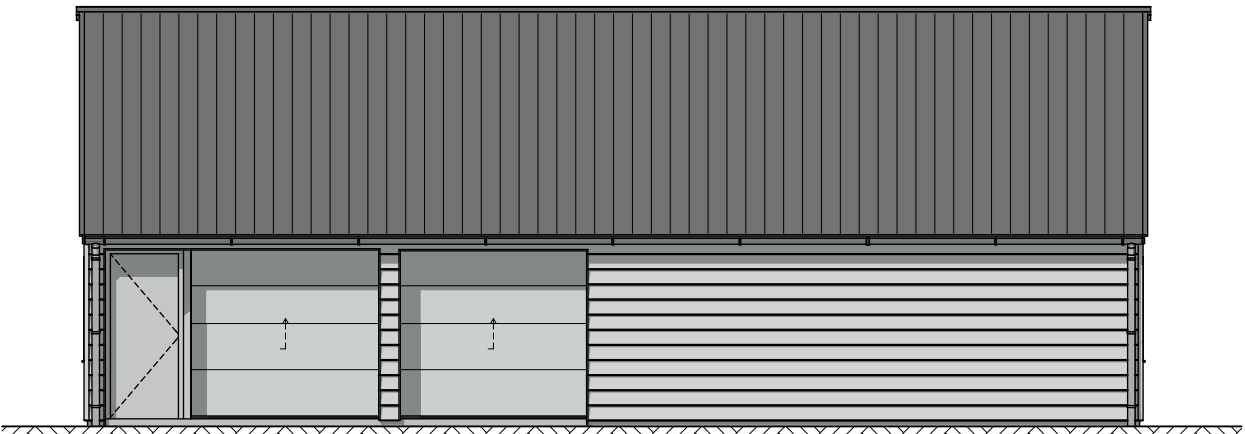

linker zijgevel

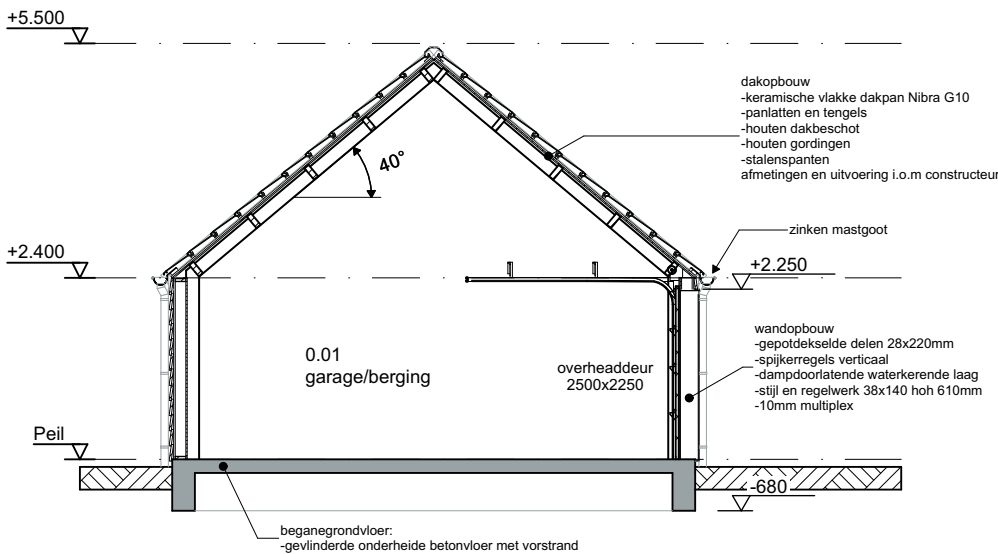

doorsnede A-A

adres
postcode
telefoon
email

Wilhelminastraat 39
2411 CX Bodegraven
(0172) 65 00 25
info@planresult.nl

werknr. 40127

bladnr. DO-03

schaal 1:100

formaat 420 x 297

datum 16-06-2026

getekend QvB

project

De Buytenplaats
Oukoopsedijk 10 te Reeuwijk

onderdeel

definitief ontwerp
berging/garage

opdrachtgever

Goudriaan Beheer BV
Dorp 27
3466NE Waarder

wijziging