

DE
BUYTEN
PLAATS




Bouwtekeningen De Hoeve

De Buytenplaats - Reeuwijk




voorgevel

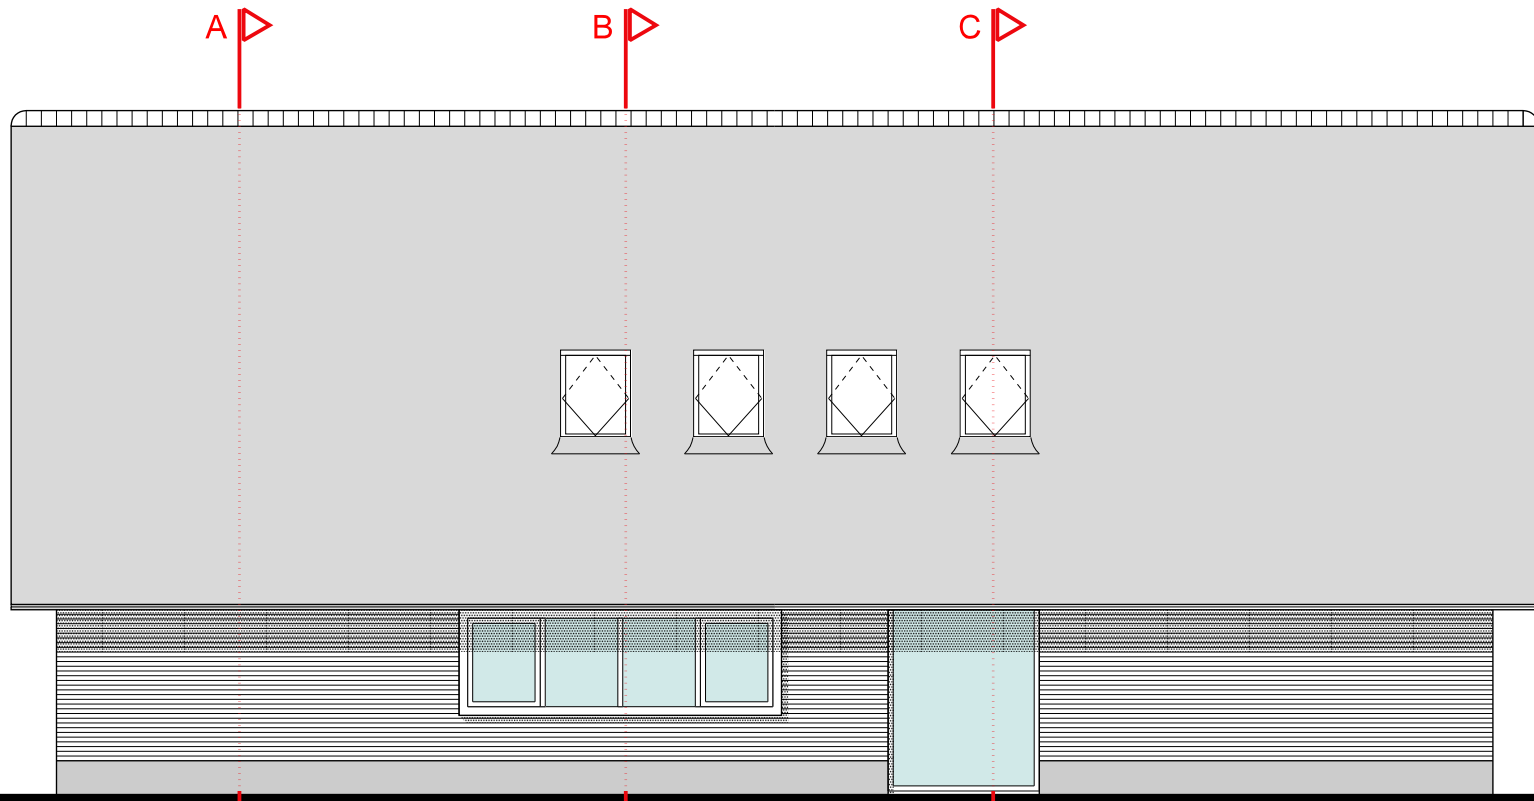


rechtergevel




achtergevel

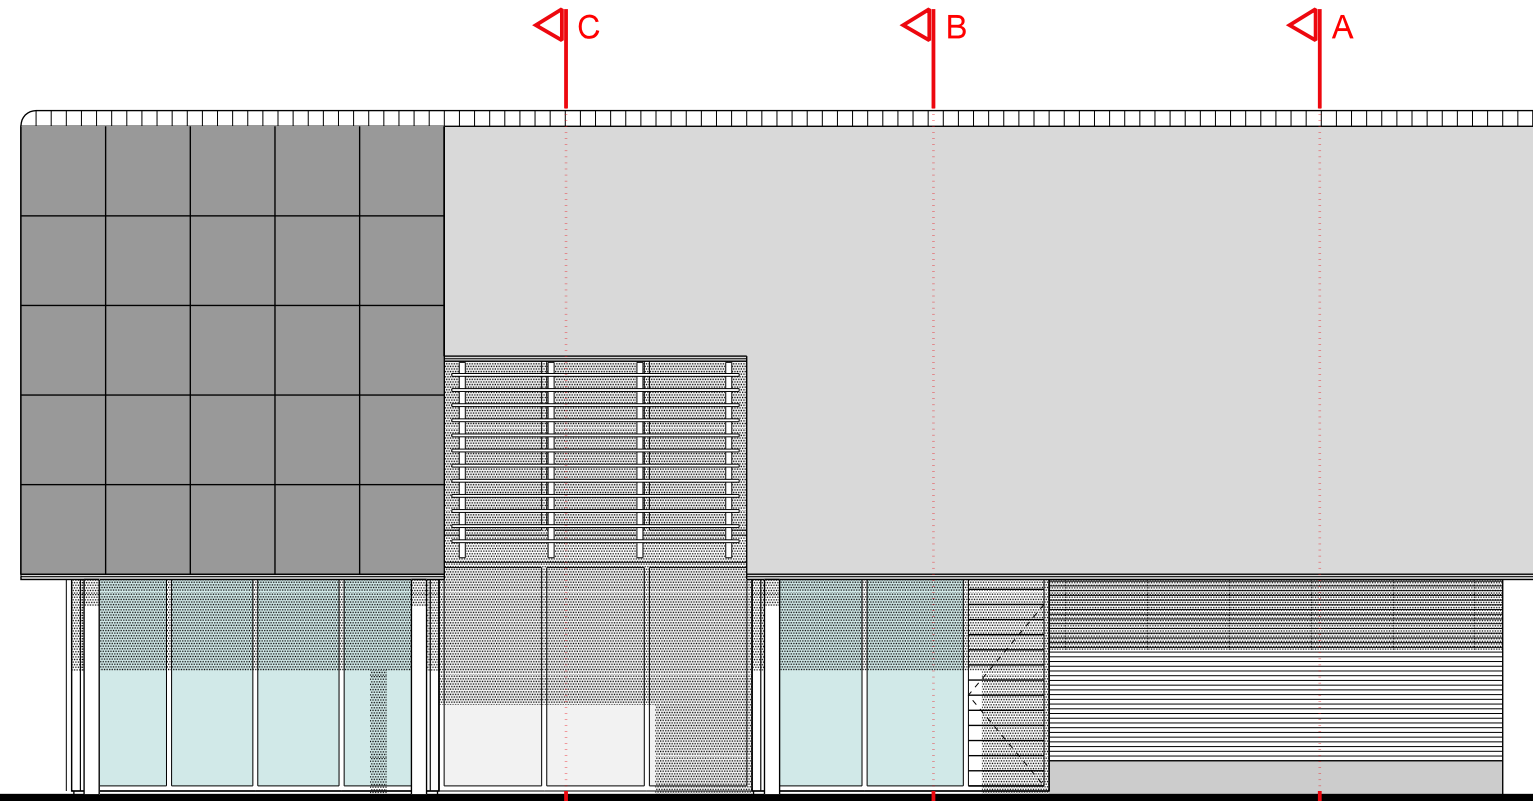


linkergevel

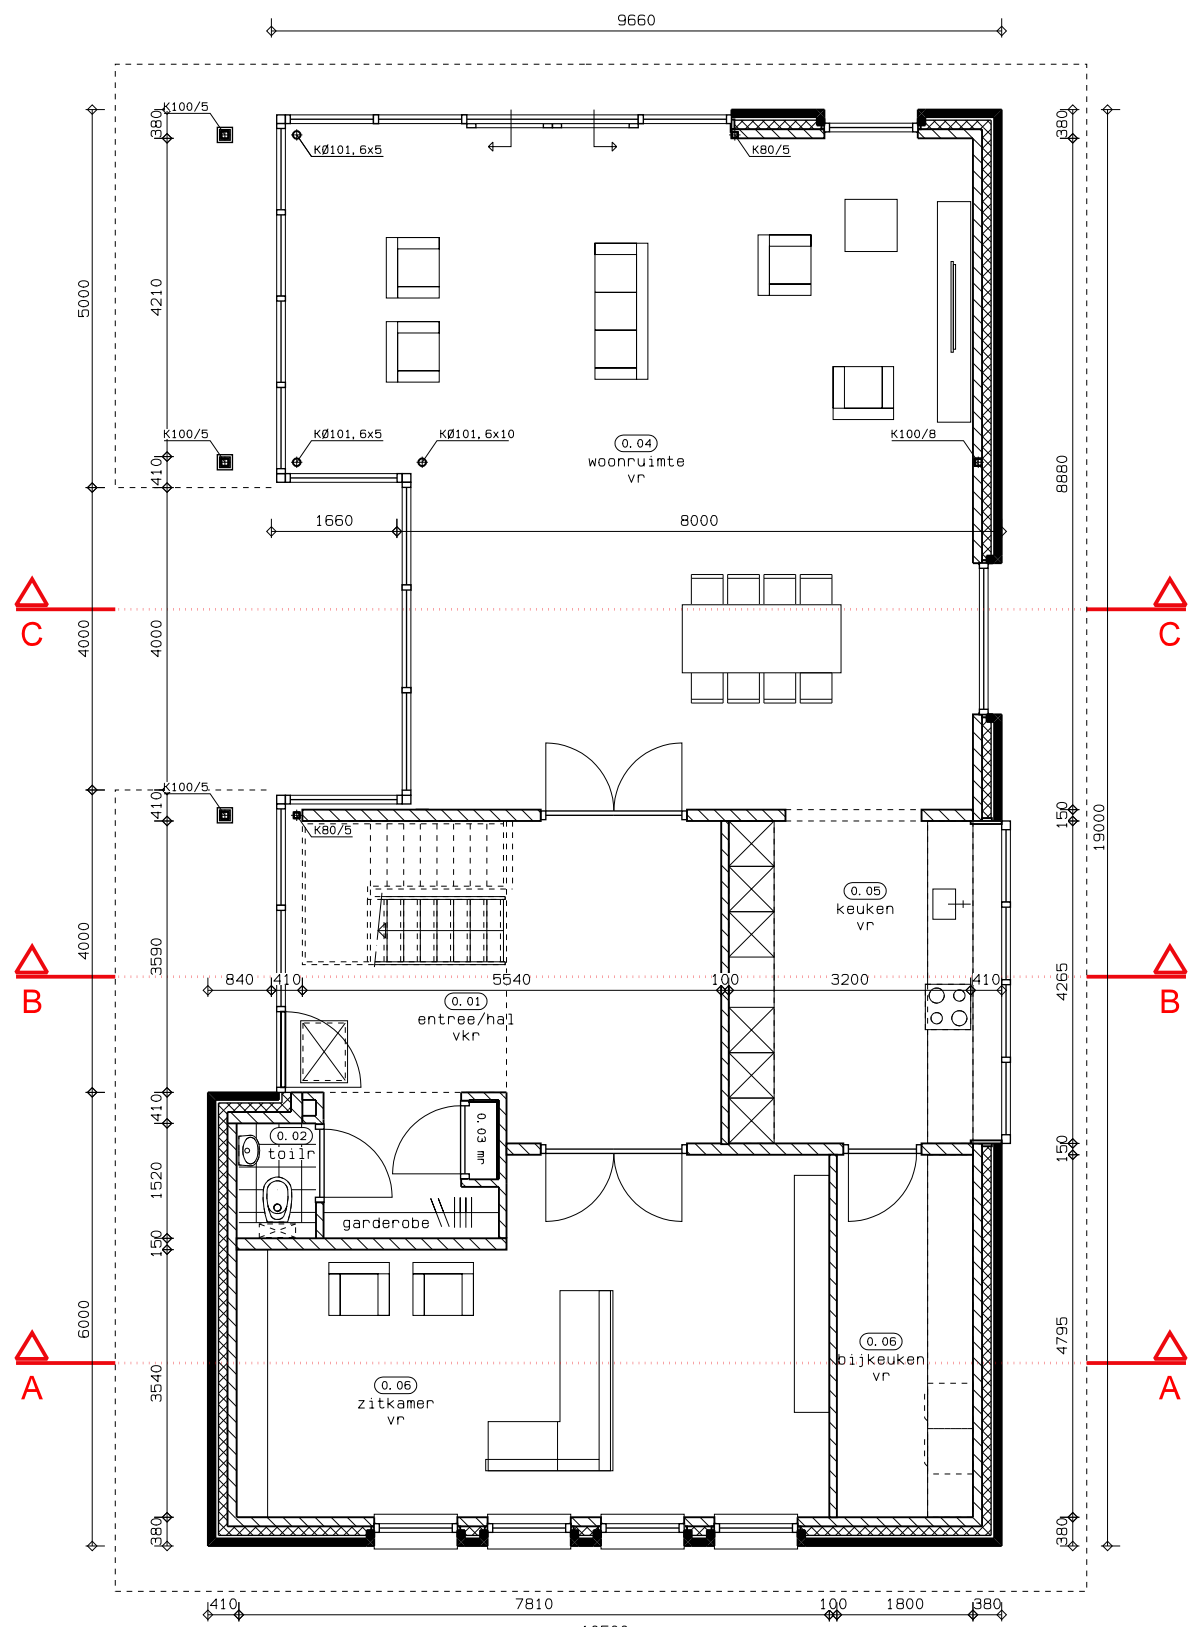


beganeground

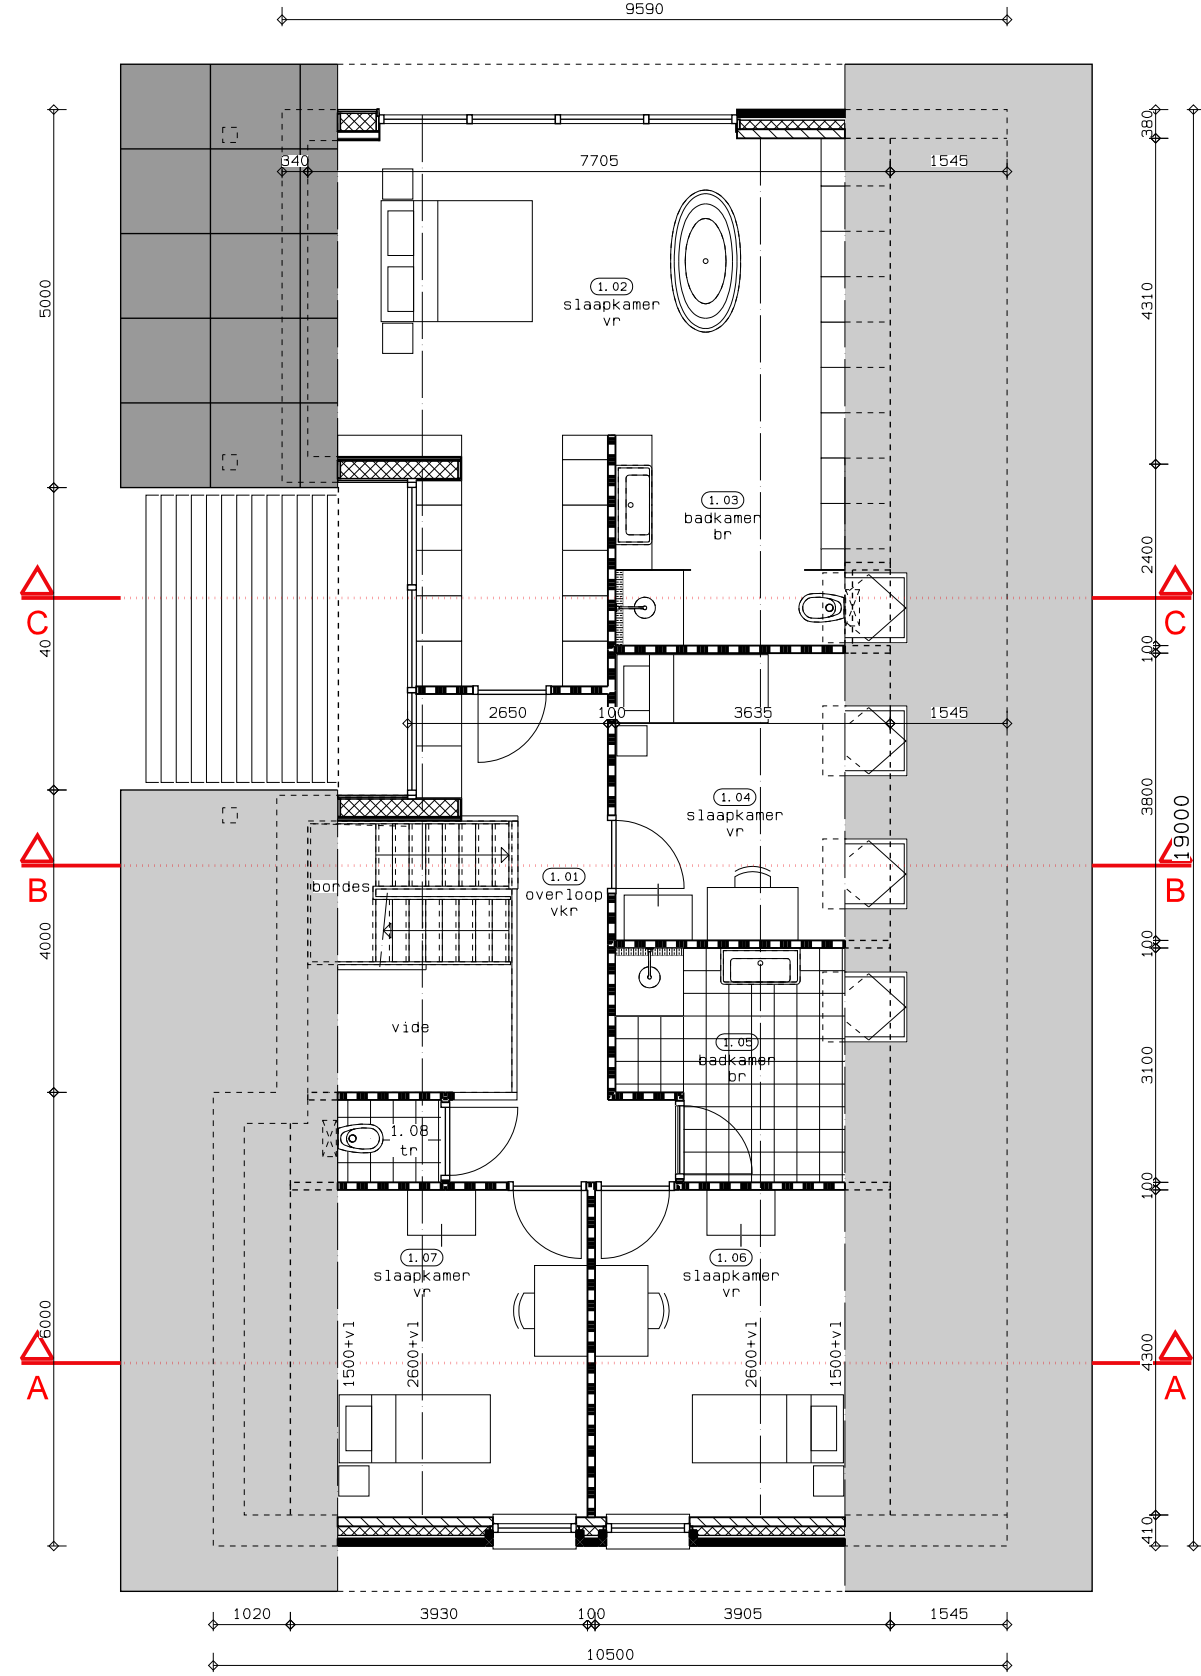


verdieping

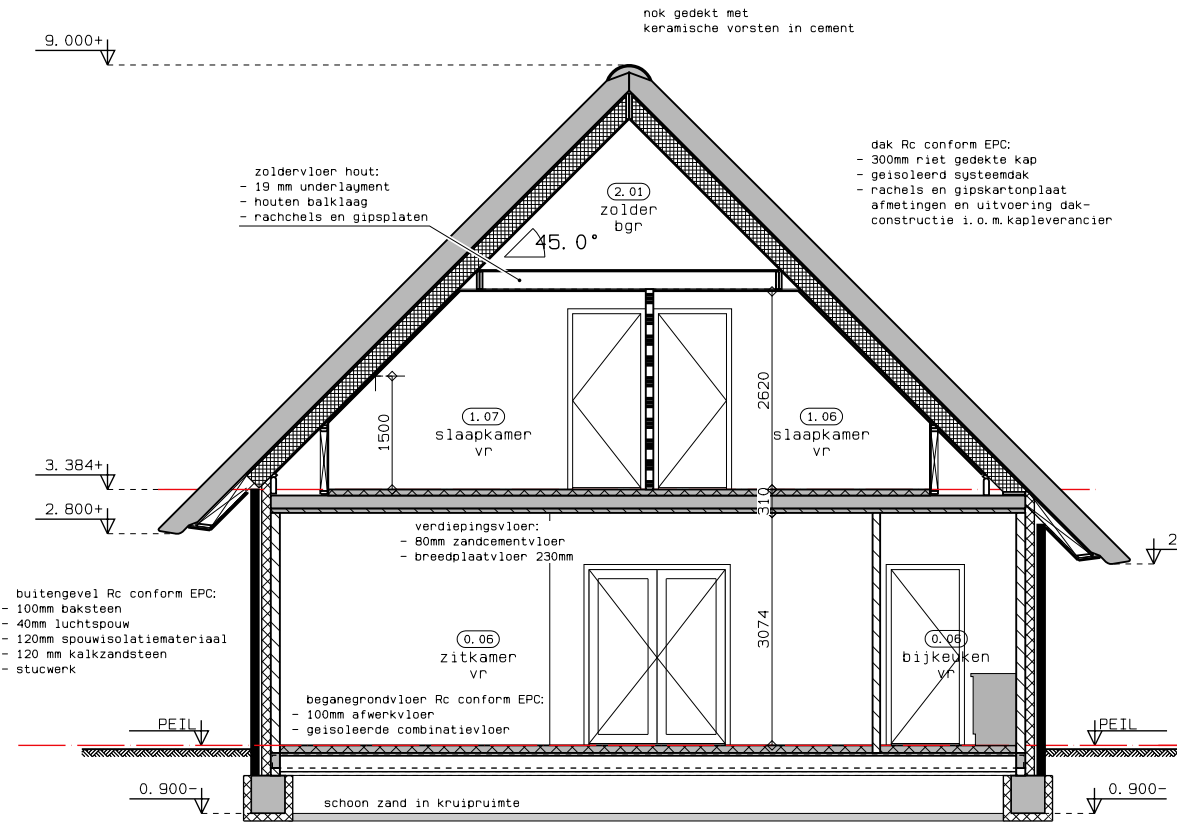

doorsnede A - A

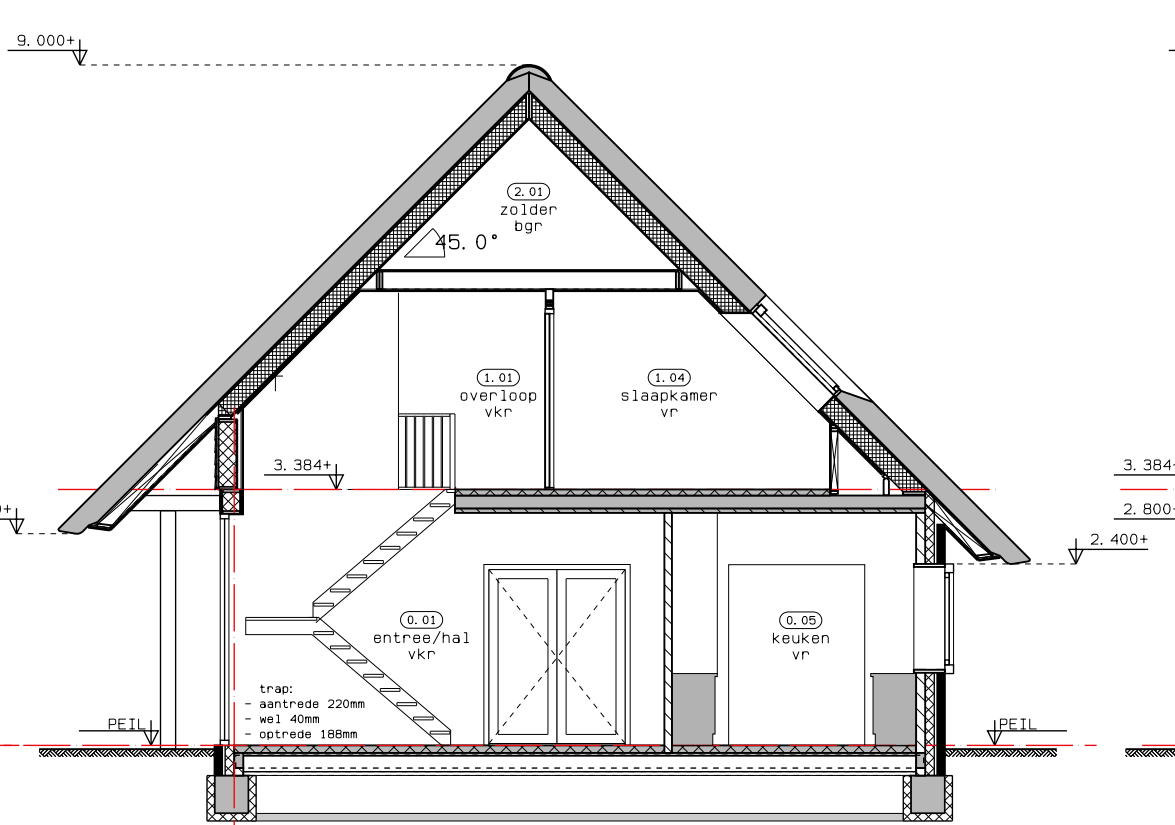

doorsnede B - B

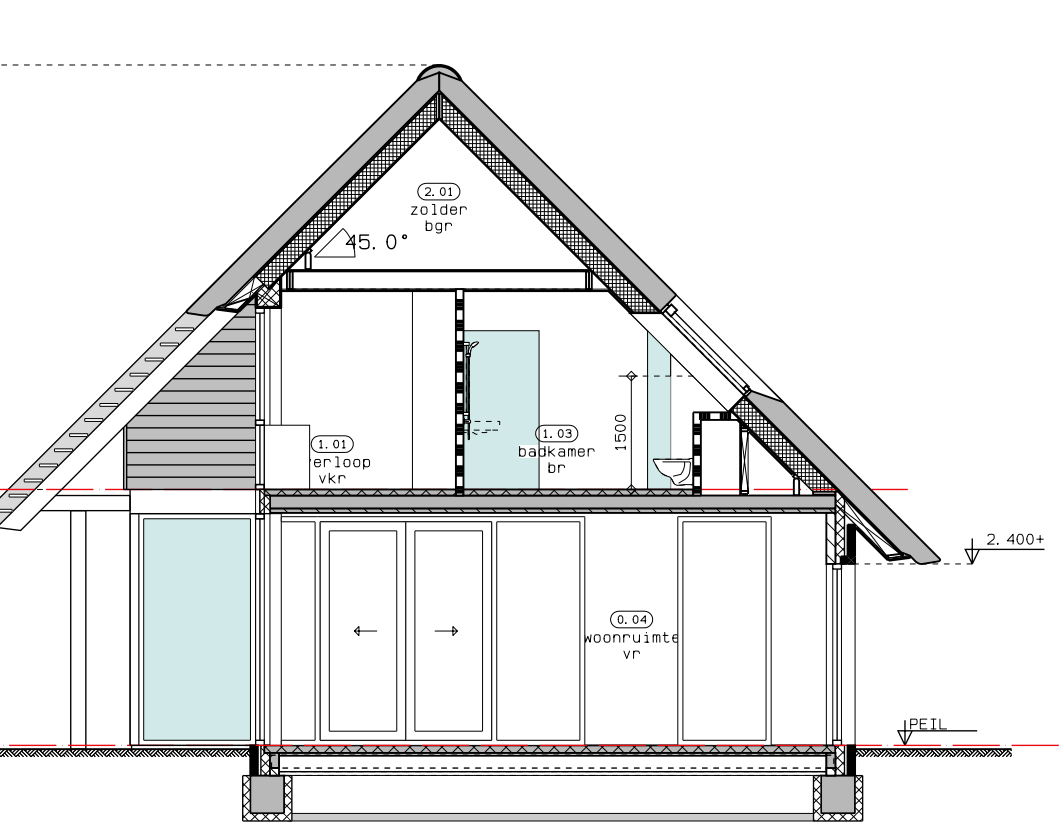

doorsnede C - C

project		De Buytenplaats Oukoopsedijk 10 te Reeuwijk			
				16-06-2026 HvdE	
onderdeel		definitief ontwerp De Hoeve		wijziging	datum get.
opdrachtgever		Goudriaan Beheer BV Dorp 27 3466 NE Waarder		werknr. :	40127
				bladnr. :	DO-02
				schaal :	1:100
				formaat :	500x841
planresult		adres Wilhelminastraat 39		telefoon	(0172) 65 00 25
Architectuur, bouwmanagement en advies		postcode 2411 CX Bodegraven		email	info@planresult.nl