

DE
BUYTEN
PLAATS




Bouwtekeningen Het Zomerhuis

De Buytenplaats - Reeuwijk



voorgevel

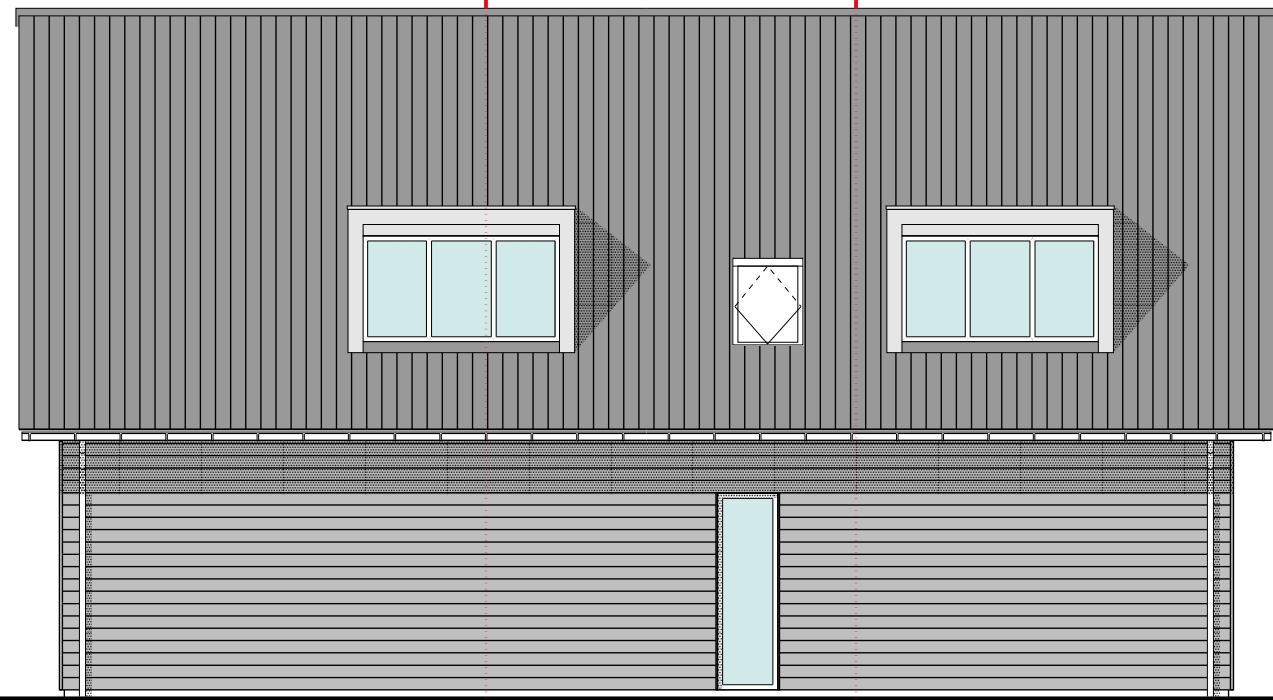


rechtergevel




achtergevel




linkergevel

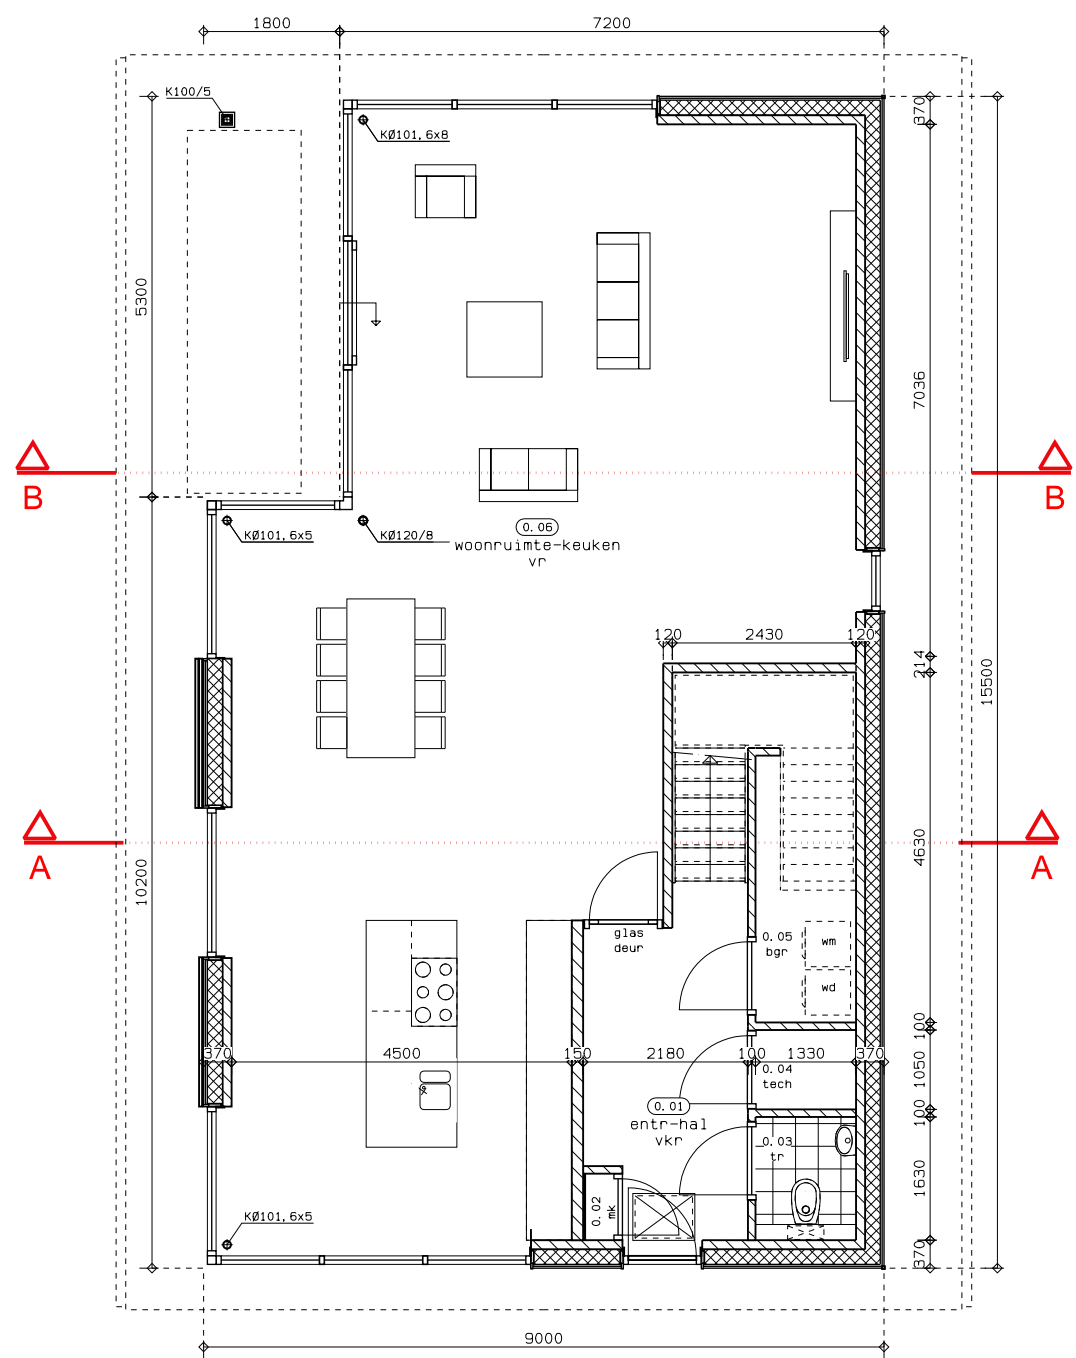


begangrond

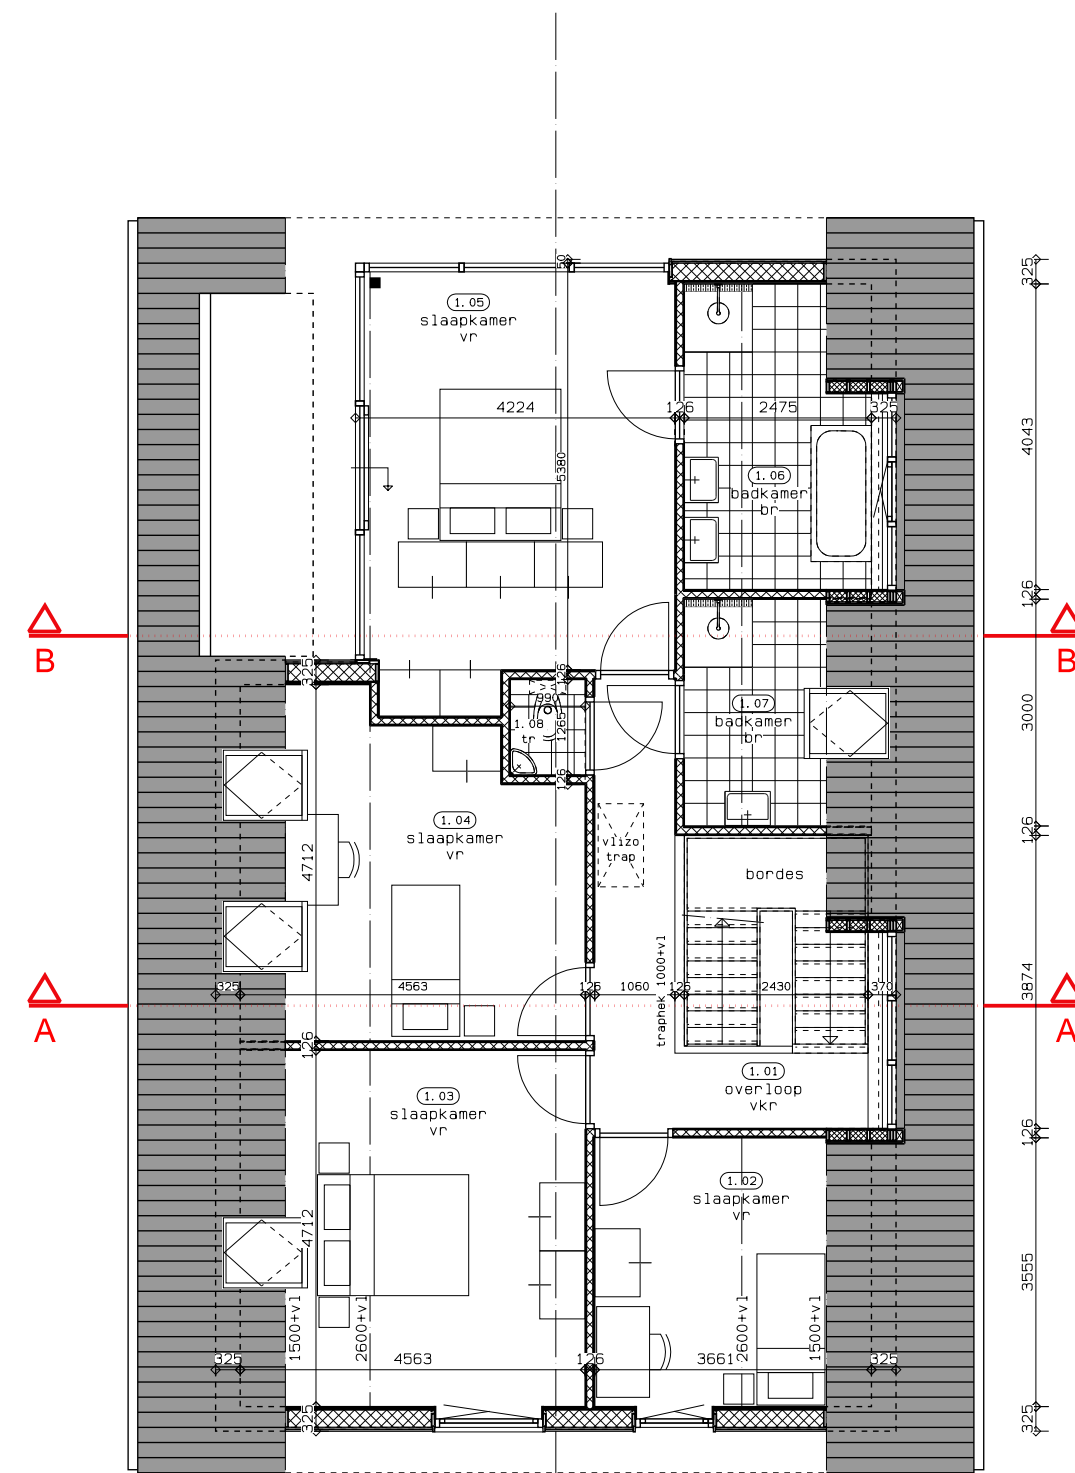

verdieping

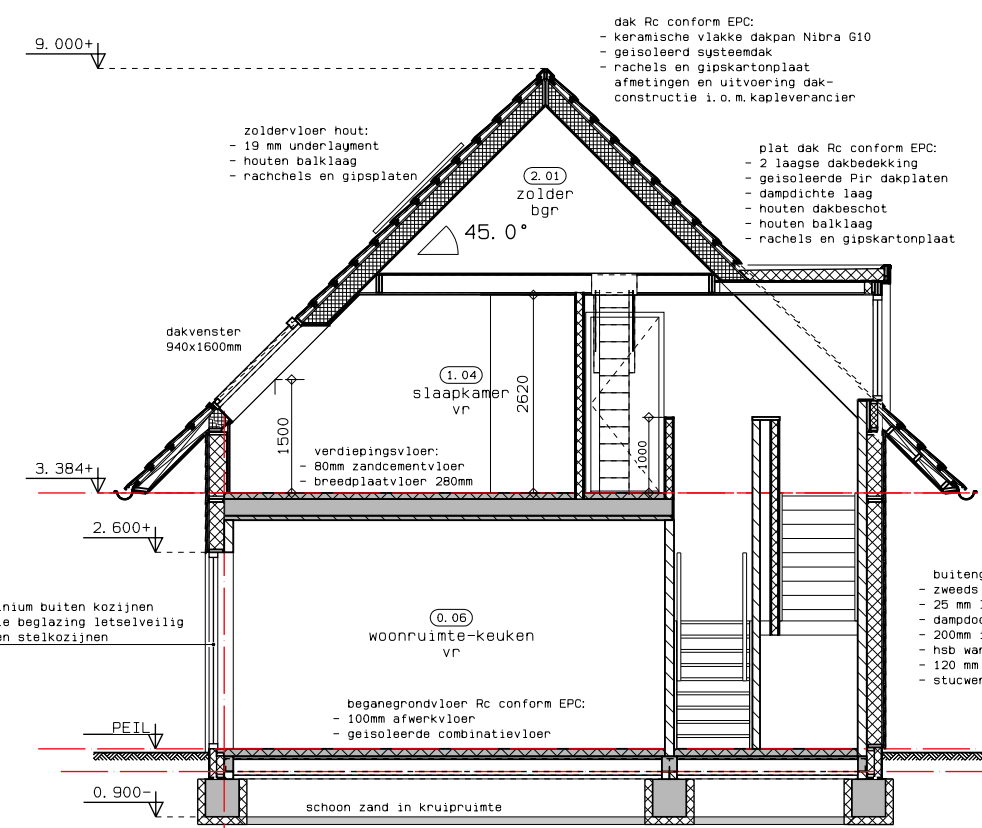

doorsnede A - A

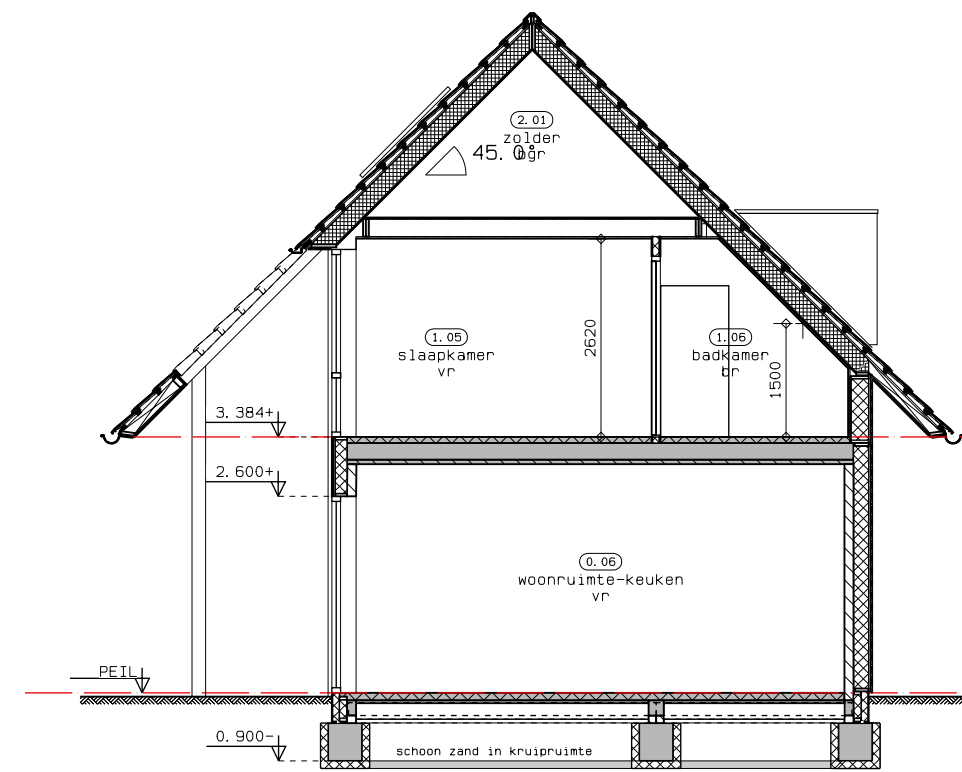

doorsnede B - B

De Buytenplaats Oukoopsedijk 10 te Reeuwijk		16-06-2026	HvdE
definitief ontwerp Het Zomerhuys		wijziging	datum
Goudriaan Beheer BV Dorp 27 3466 NE Waarder		werknr. :	40127
		bladnr. :	DO-01
		schaal :	1:100
		formaat :	500x841
planresult		adres	Wilhelminastraat 39
Architectuur, bouwmanagement en advies		postcode	2411 CX Bodegraven
		telefoon	(0172) 65 00 25
		email	info@planresult.nl